



位置図 縮尺 A1=1:2,500 (A3=1:5,000)

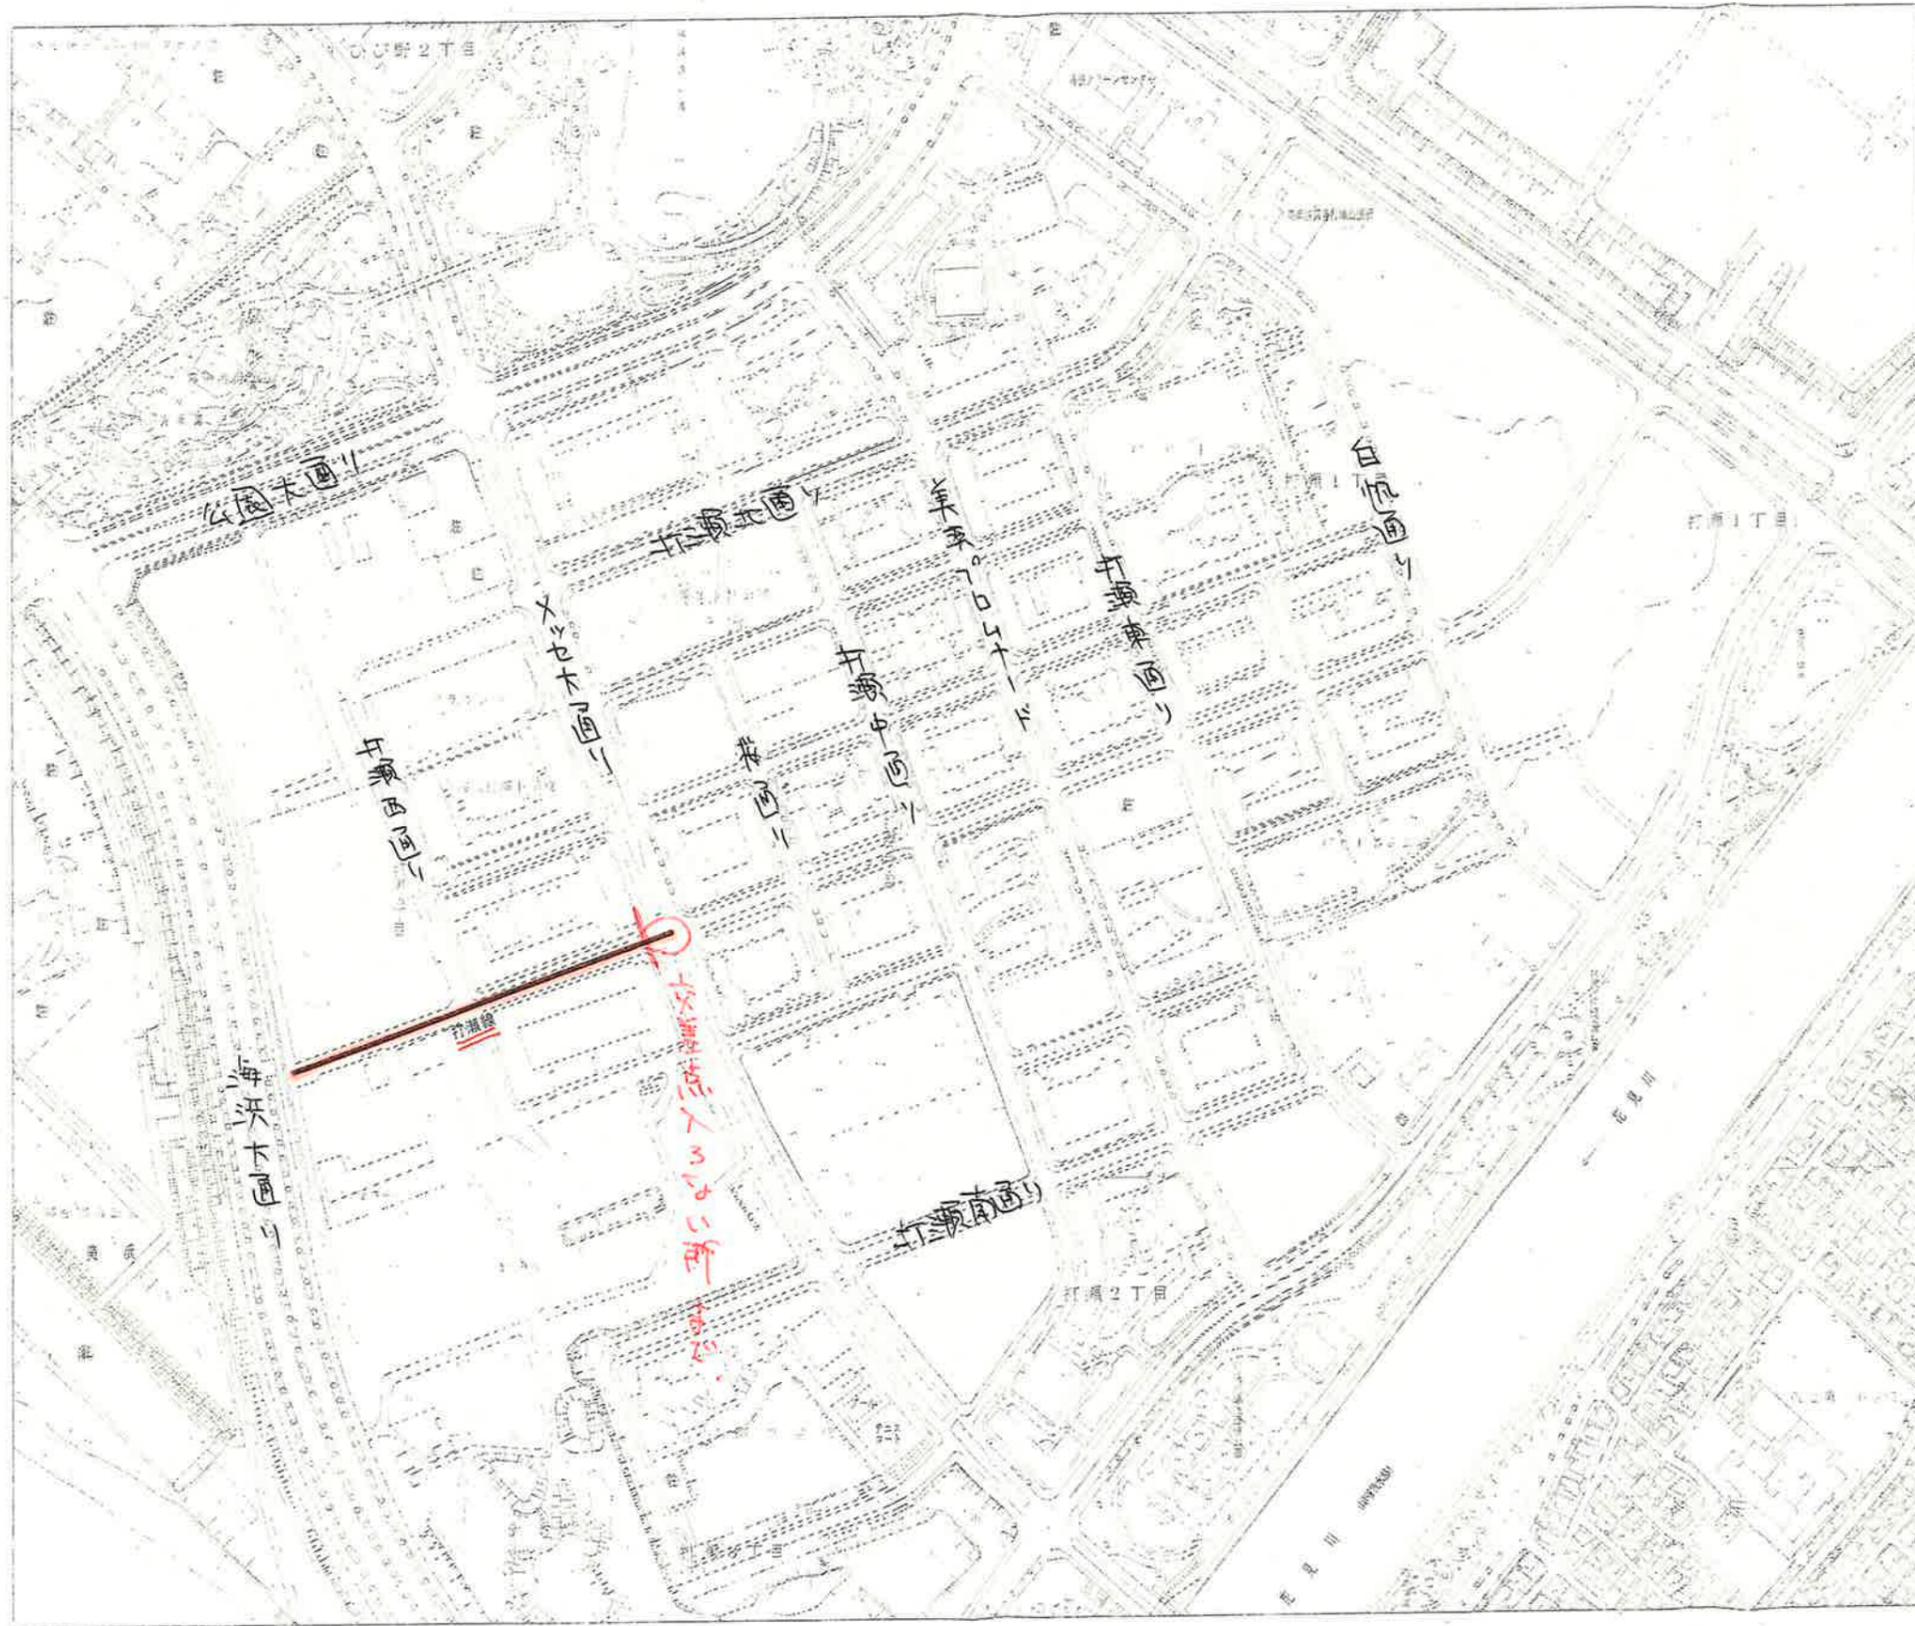

打瀬線道路実施設計業務委託(美5-2)・1工区	
令和 5 年度	
路線名	
工事箇所	千葉県美浜区打瀬2丁目地内外2
図面種別	位置図
図面番号	全 14 葉の内第 1 号
縮尺	A1=1:2,500 A3=1:5,000 内容表示
千葉県建設局土木部中央・美浜土木事務所	
課長	設計者氏名

平面図(1) 縮尺 A1=1:250 (A3=1:500)

工事延長 L=269m
 道路幅員 W=18.0m
 舗装面積 A=2.612m²

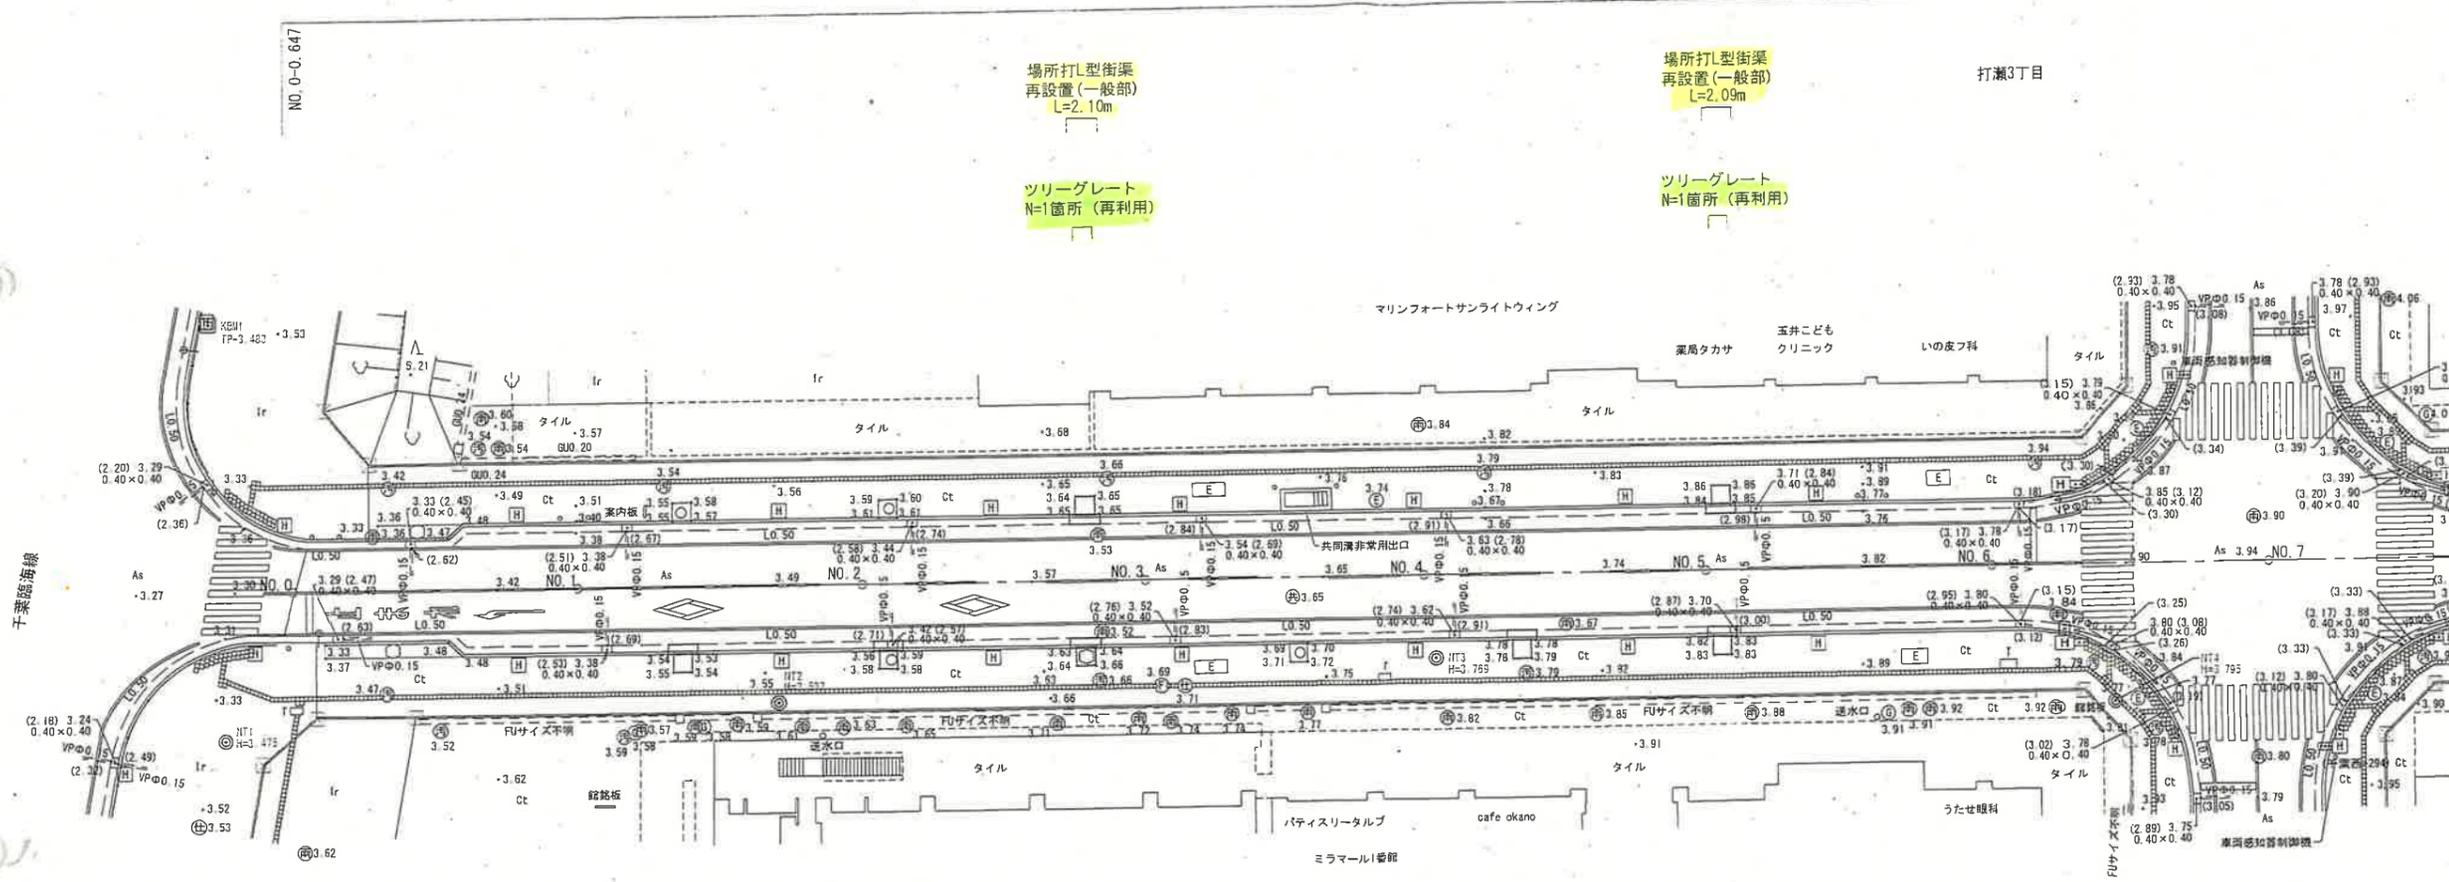

場所打L型街渠
再設置(一般部)
L=2.10m

場所打L型街渠
再設置(一般部)
L=2.09m

打瀬3丁目

ツリーグレート
N=1箇所(再利用)

場所打L型街渠
再設置(一般部)
L=2.08m

場所打L型街渠
再設置(一般部)
L=2.09m


場所打L型街渠
再設置(一般部)
L=2.10m

場所打L型街渠
再設置(一般部)
L=2.07m

場所打L型街渠
再設置(一般部)
L=2.07m

打瀬線道路実施設計業務委託(美5-2)・1工区	
令和5年度	
路線名	
工事箇所	千葉市美浜区打瀬2丁目地内外2
図面種別	平面図(1)
図面番号	全14葉の内第2号
縮尺	A1=1:250 A3=1:500
内容表示	
千葉市建設局土木部中央・美浜土木事務所	
課長	設計者氏名

平面図(2) 縮尺 A1=1:250 (A3=1:500)

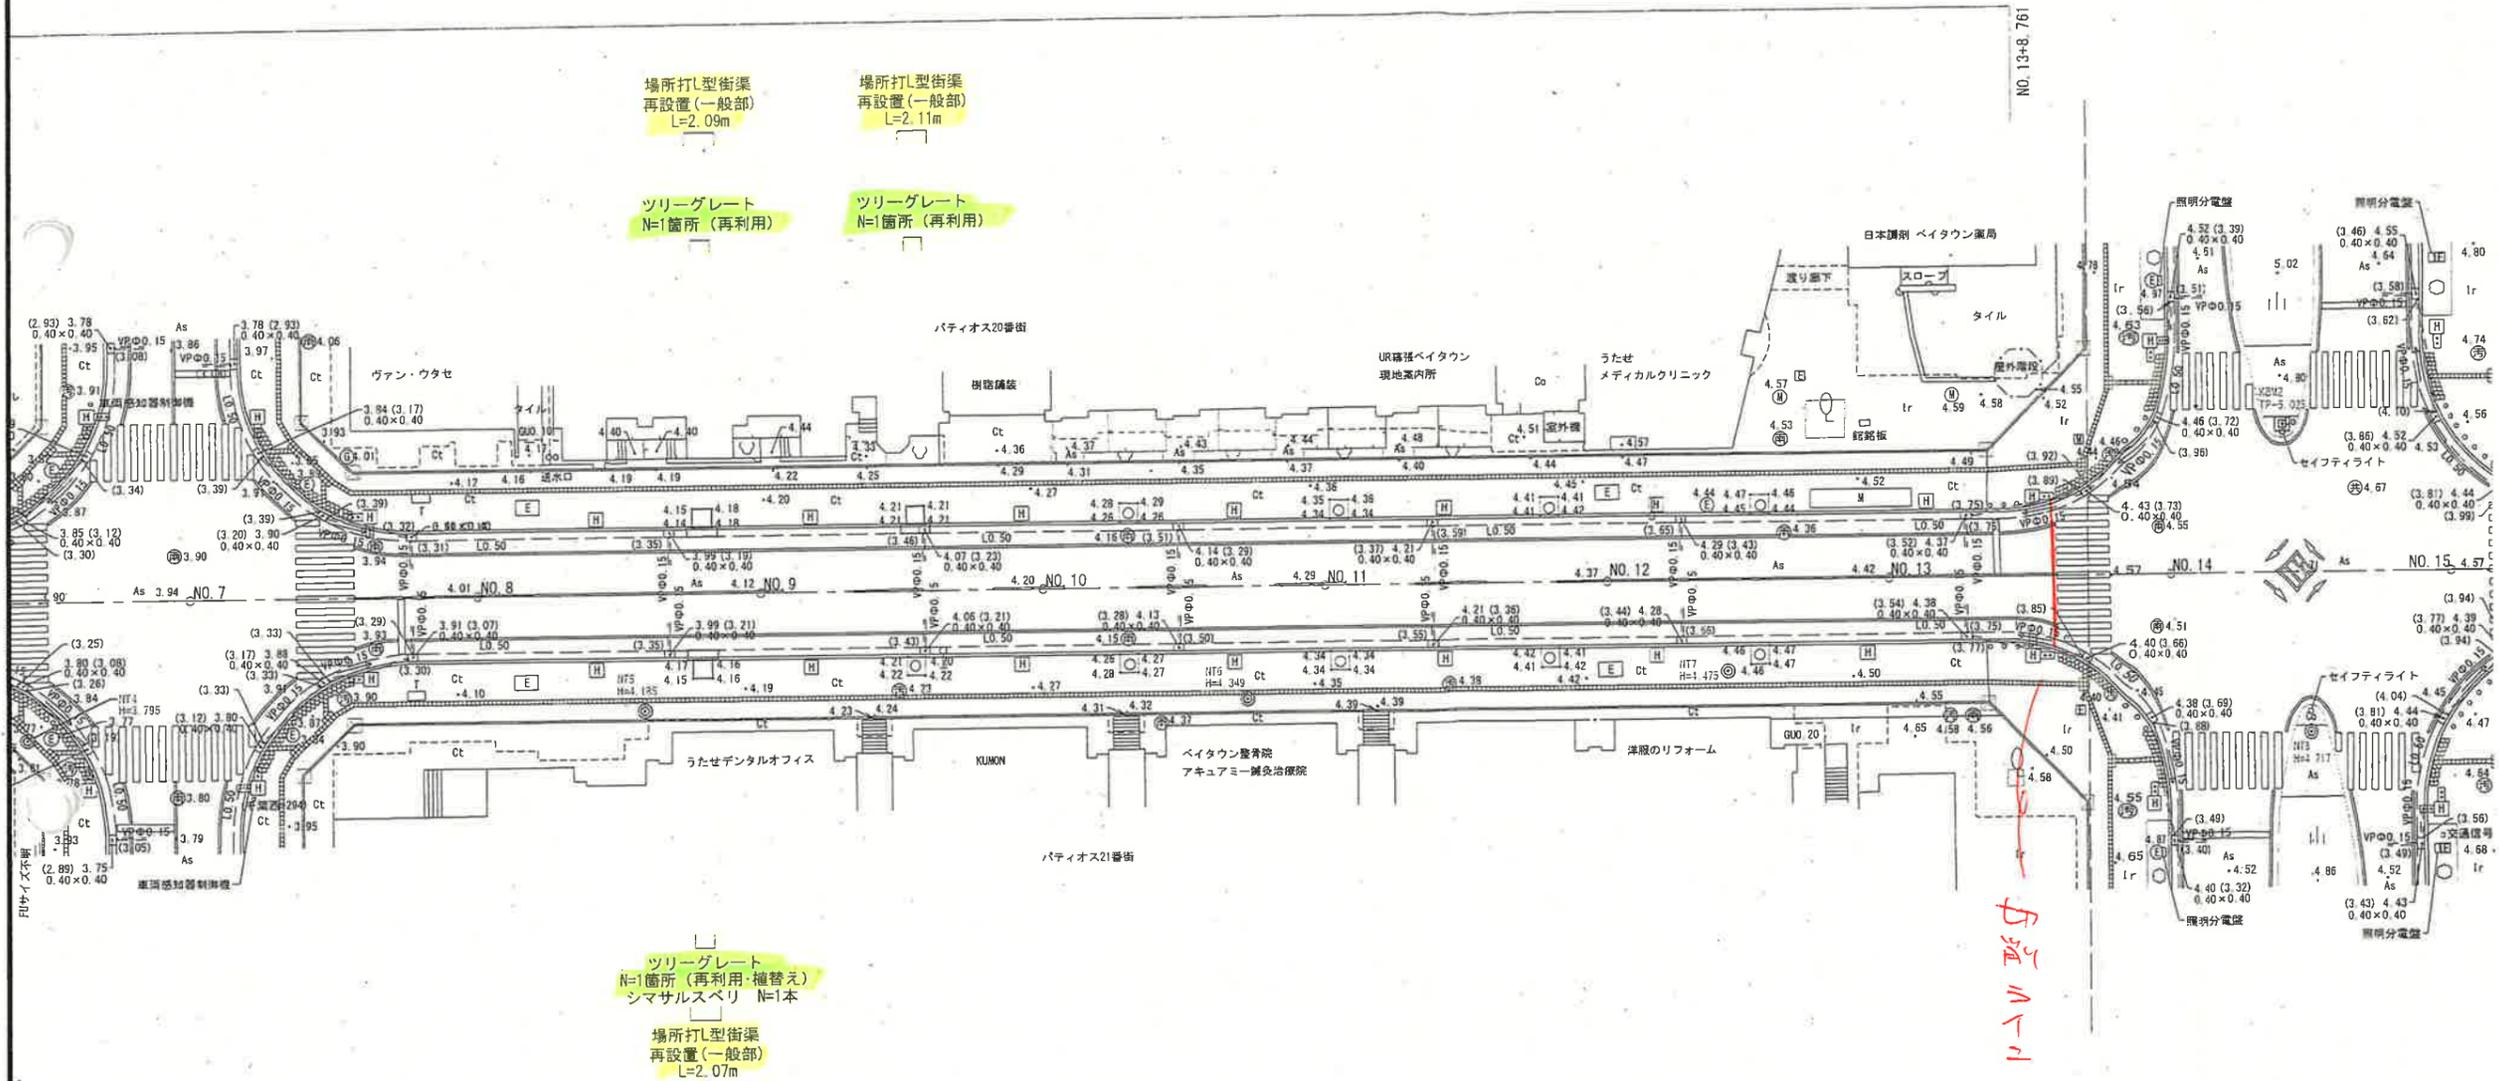


打瀬線道路実施設計業務委託(美5-2)・1工区	
令和 5 年度	
路線名	
工事箇所	千葉市美浜区打瀬2丁目内外2
図面種別	平面図(2)
図面番号	全 14 葉の内第 3 号
縮尺	A1=1:250 A3=1:500
内容表示	
千葉市建設局土木部中央・美浜土木事務所	
課長	設計者氏名

舗装復旧平面図(1) 縮尺 A1=1:250 (A3=1:500)



-  擬石平板ブロック舗装(新材)
-  擬石平板ブロック舗装(再設置)
-  As舗装(車道部)切削オーバーレイ
-  As舗装(車道部)小型切削分

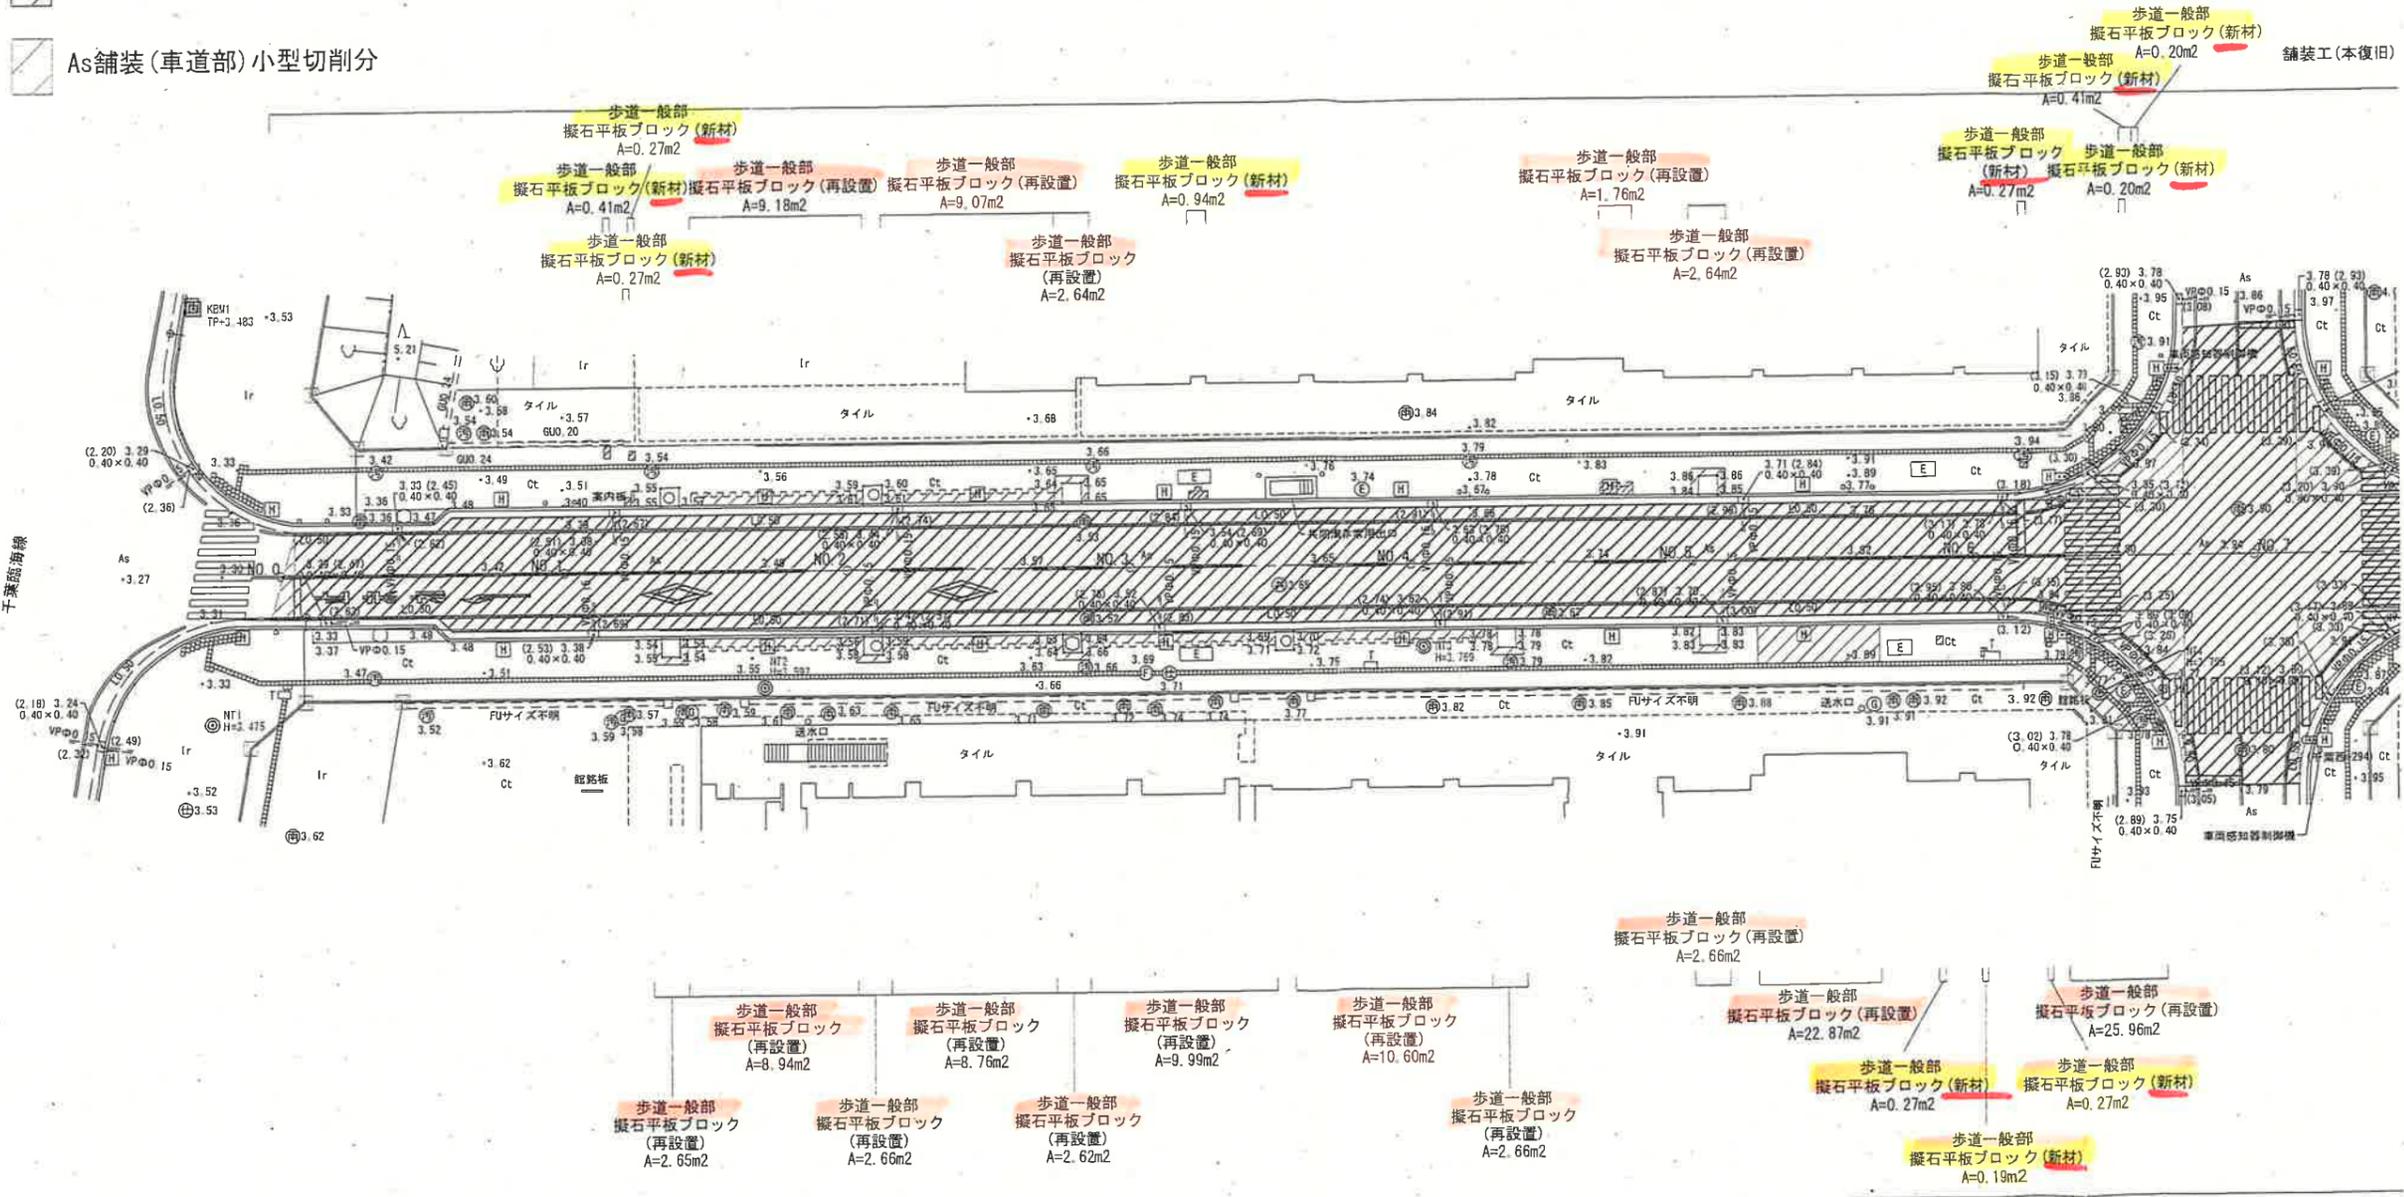


溶融式区画線
 実線・白色15cm L=640.75m
 実線・白色45cm L=20.65m
 破線・白色15cm L=55.00m
 ゼブラ・白色45cm L=185.55m
 矢印・文字・記号 白色15cm換算 L=56.74m

打瀬線道路実施設計業務委託(美5-2)・1工区	
令和 5 年度	
路線名	
工事箇所	千葉市美浜区打瀬2丁目地内外2
図面種別	舗装復旧平面図(1)
図面番号	全 14 葉の内第 10 号
縮尺	A1=1:250 A3=1:500
内容表示	
千葉市建設局土木部中央・美浜土木事務所	
課長	設計者氏名

舗装復旧平面図(2) 縮尺 A1=1:250 (A3=1:500)



-  擬石平板ブロック舗装(新材)
-  擬石平板ブロック舗装(再設置)
-  As舗装(車道部)切削オーバーレイ
-  As舗装(車道部)小型切削分

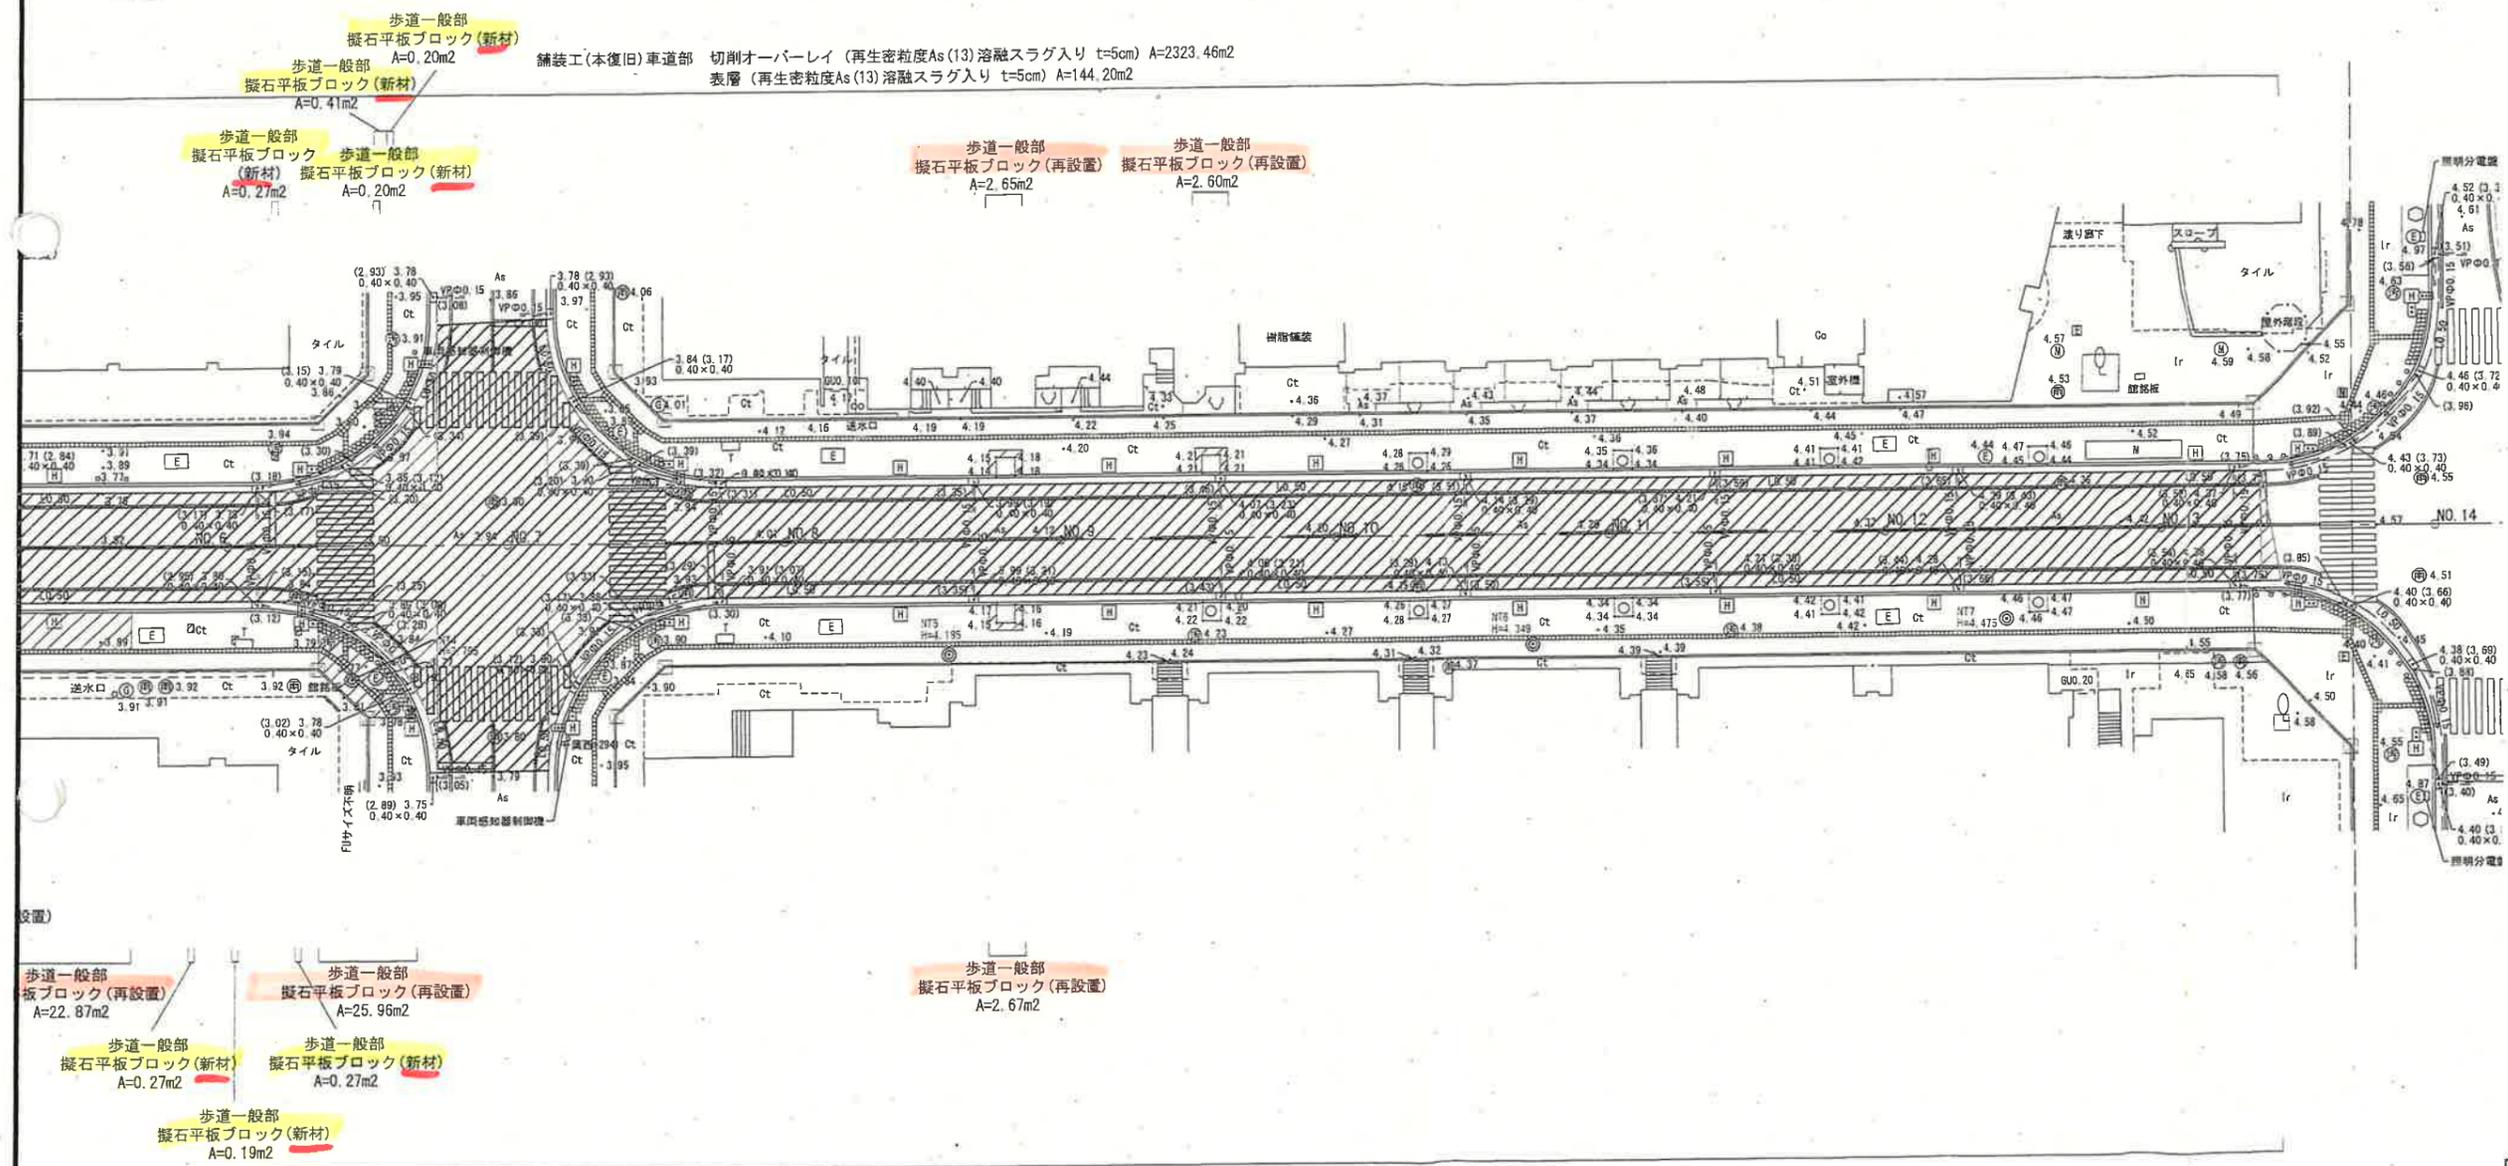

打瀬線道路実施設計業務委託(美5-2)・1工区	
令和 5 年度	
路線名	
工事箇所	千葉市美浜区打瀬2丁目内外2
図面種別	舗装復旧平面図(2)
図面番号	全 14 葉の内第 11 号
縮尺	A1=1:250 A3=1:500
内容表示	
千葉市建設局土木部中央・美浜土木事務所	
課長	設計者氏名